




平面図 1/200

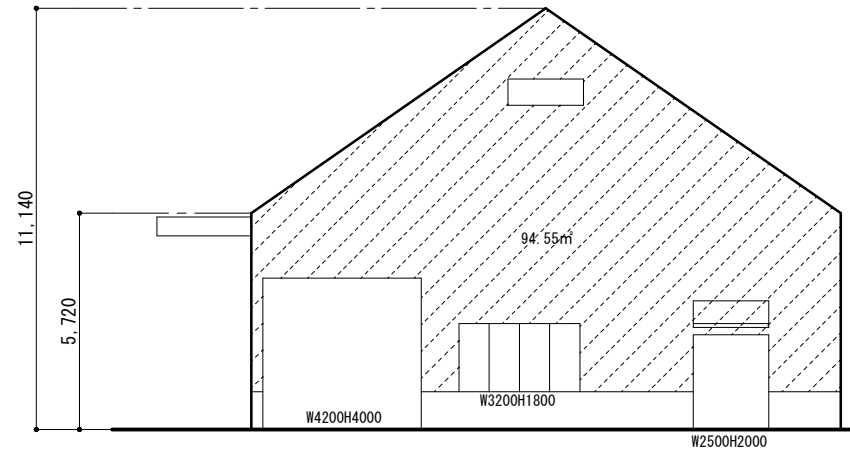


北立面図 1/200

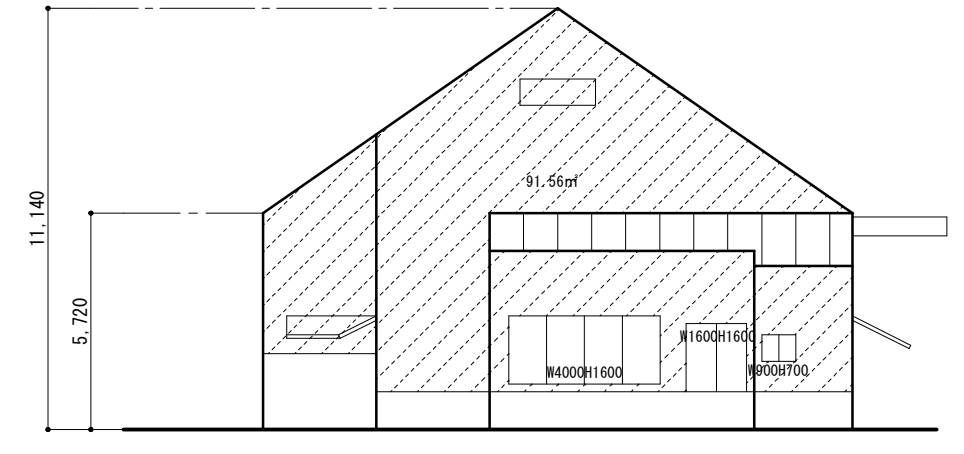

南立面図 1/200

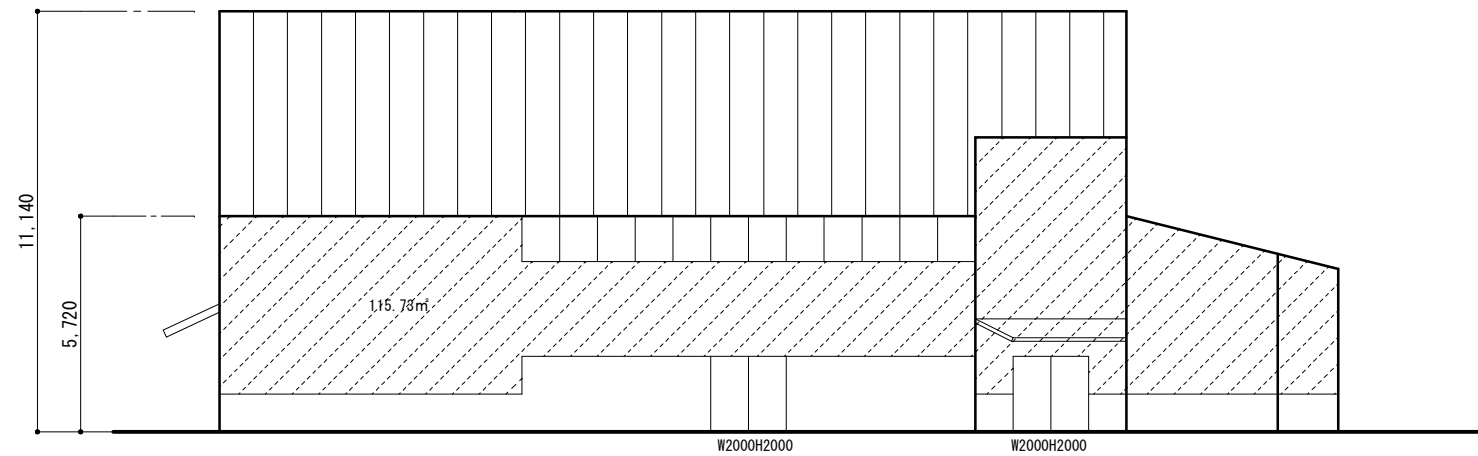

西立面図 1/200

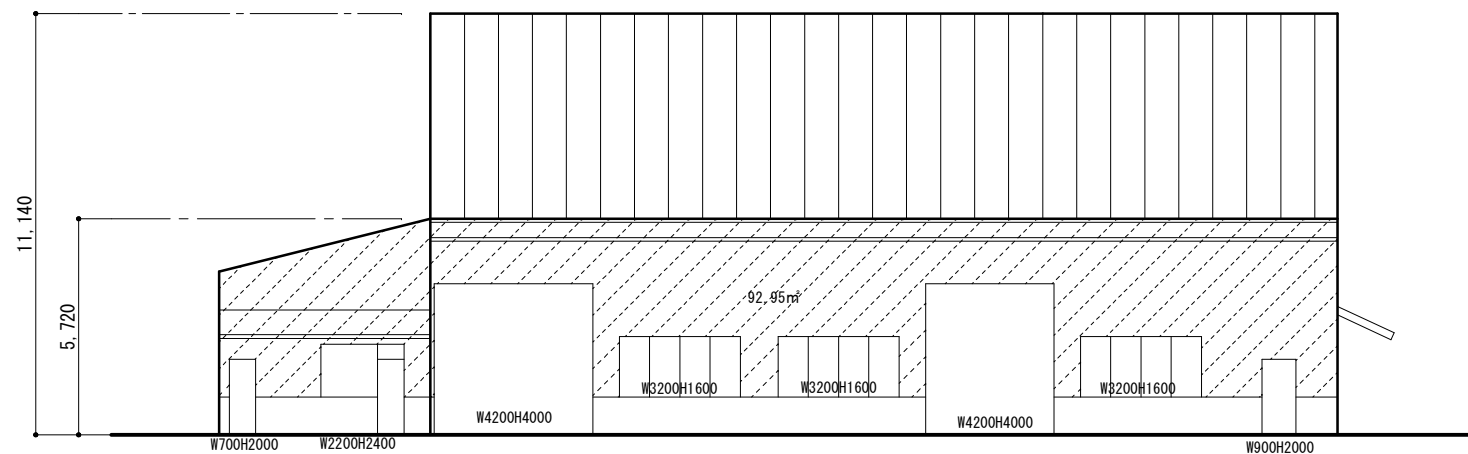

東立面図 1/200

NOTE:	Check	Drawn	Project
			西栗倉村 木材保管倉庫
			Drawing Name
			平面図、立面図

Scale:	No.:
S=1/200	A-
Date:	
201609	