


西栗倉村地域熱供給システム 整備事業設計図 (平成30年度)


図番	図面名称	縮尺	図番	図面名称	縮尺	図番	図面名称	縮尺
3001	平成30年度特記仕様書 (1)	---	3011			3021	平成30年度エネルギーセンター換気設備平面図	1:30
3002	平成30年度特記仕様書 (2)	---	3012			3022	平成30年度エネルギーセンター動力配線平面図	1:30
3003	平成30年度配置図・案内図		3013	平成30年度B-1系統縦断面図 (1)	1:100 1:500	3023	平成30年度中央監視制御システム図 (1)	---
3004	平成30年度機器表・凡例	---	3014	平成30年度B-1系統横断面図 (2)	1:100	3024	平成30年度中央監視制御出入力一覧	---
3005			3015	平成30年度B-2系統縦断面図・横断面図	1:100 1:500	3025	平成30年度熱交換配管図・制御計測配線図	1:20
3006	平成							

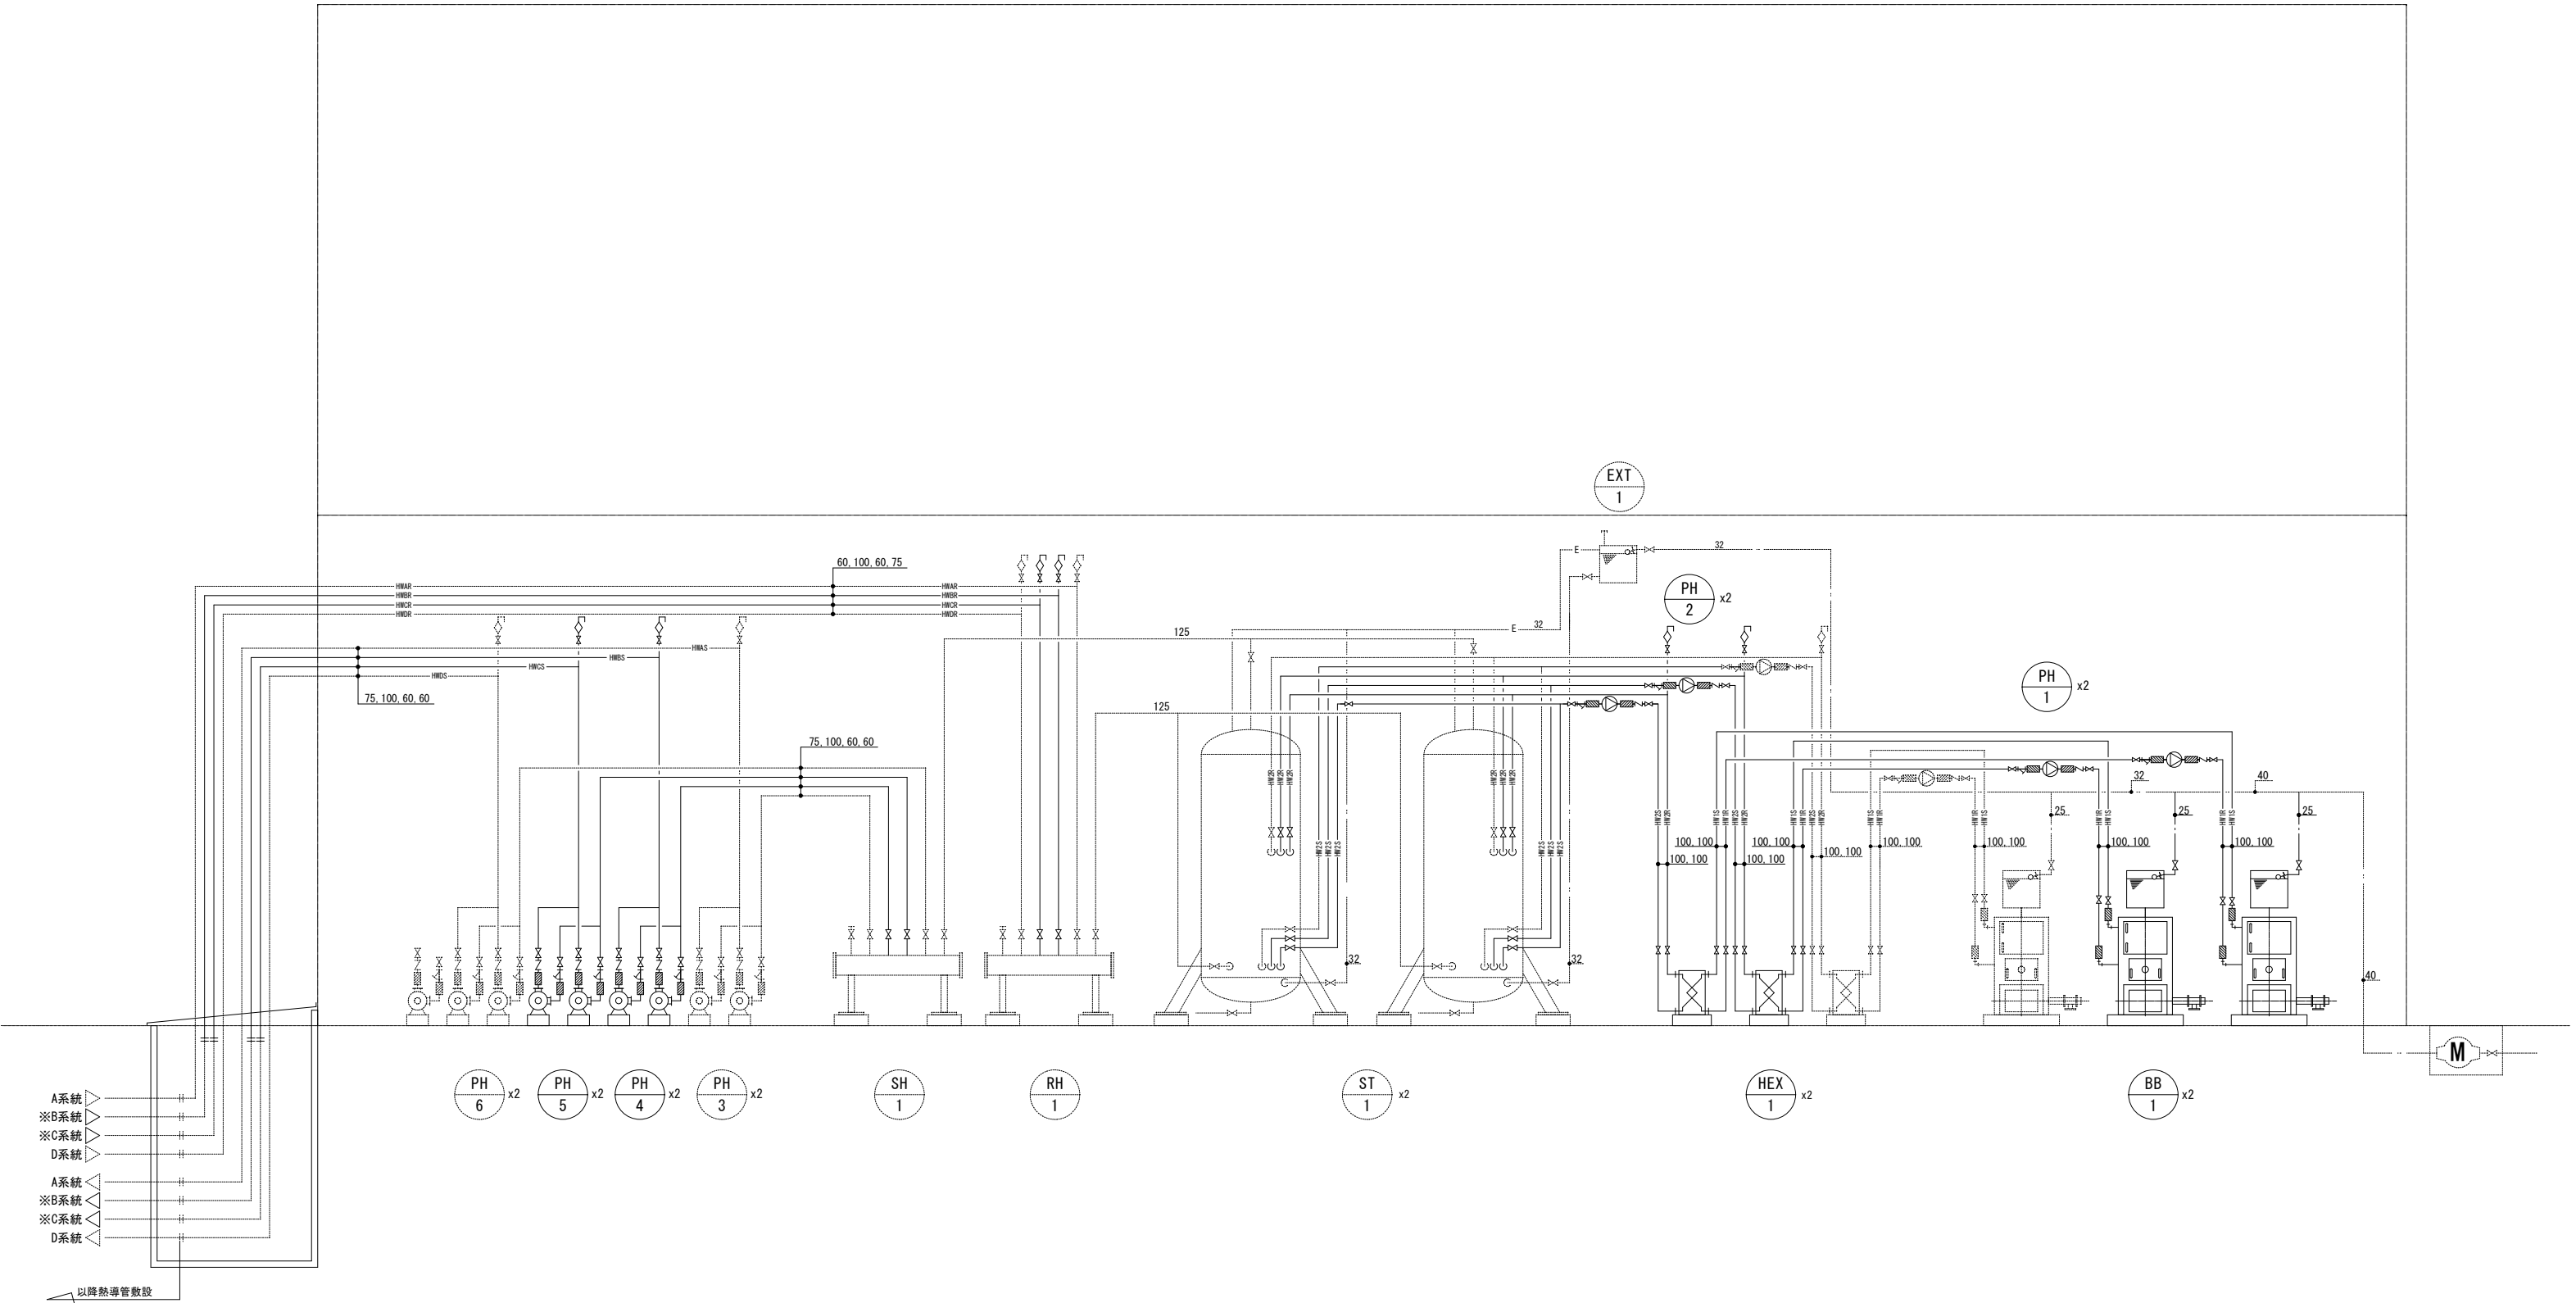


※B及びC系統については、平成29年工事の埋設配管に接続とする。

訂正	年	月	日	記 事	 西栗倉村 岡山県英田郡西栗倉村
----	---	---	---	-----	--

こども館・西栗倉村役場系統 (A系統)

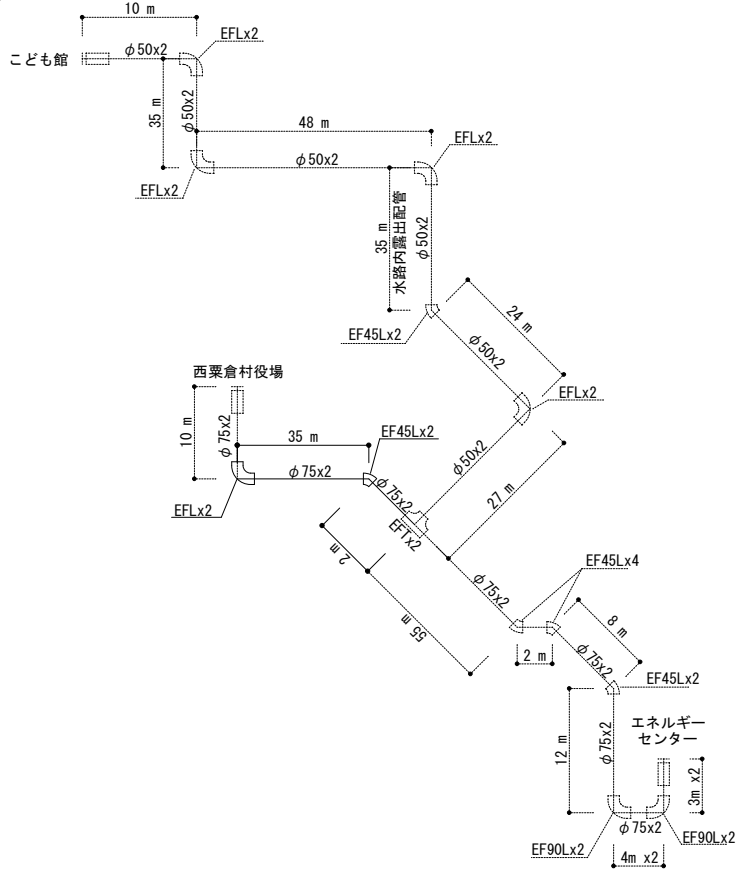


ゆうゆうひだまり
いきいきふれあい
西栗倉中学校 系統 (B系統)

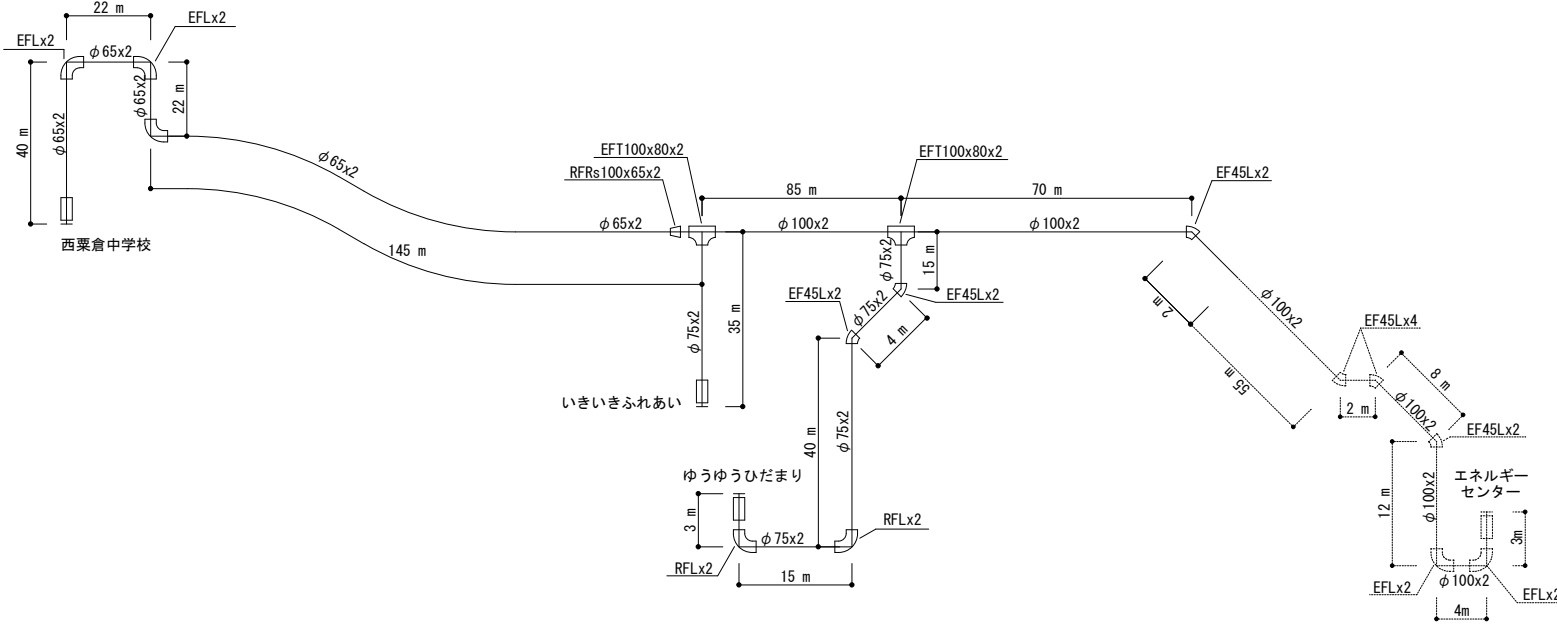

※分岐点I以降の埋設配管を本工事とする。

西栗倉小学校系統 (C系統)

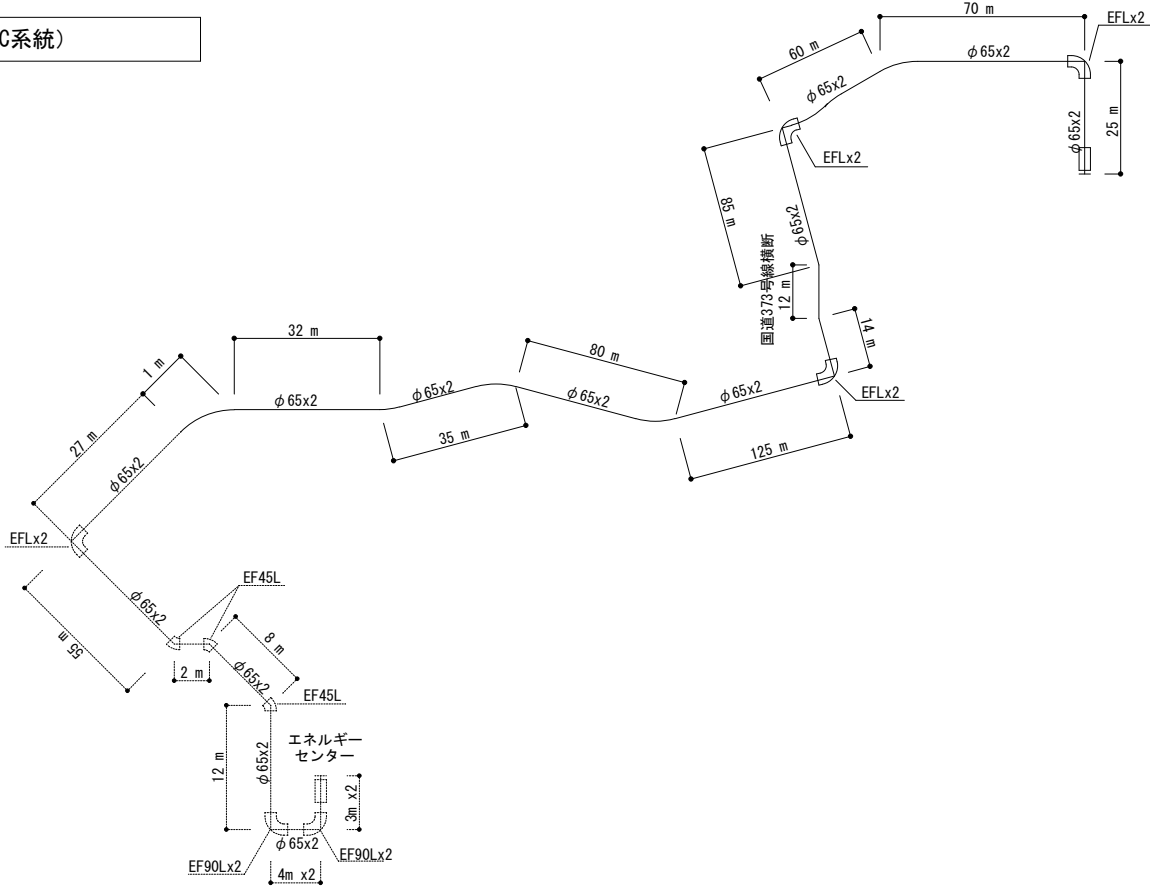

縦断面図 V=1:100 H=1:500

