## ■計画概要

| 建築概要 | | |
|---|---|---|
| 用途 | 児童福祉施設（幼保連携型認定こども園） / 地上平屋建 木造 | |
| | 所在地 | 〒707-0503 岡山県英田郡西粟倉村影石４ |
| | 建築主 | 西粟倉村 |
| | 建築面積 | 775.1m2 |
| | 延床面積 | 698.9m2 |
| | 特殊建築物 | ○ |
| | 中高層建築物 | × |
| | 主要構造部 | 木造 |
| | 工事種別 | 新築 |
| | 用途変更 | 無 |
| | 確認の特例 | 無 |
| | 特定工程 | 無 |
| | 急傾斜崩壊危険区域 | 有（敷地東側斜面） |
| 都市計画法 | 区域区分 | 都市計画区域外 |
| | 都市計画道路 | 無 |
| | 下水道処理地域 | 無 |
| | 開発行為 | 無 |
| | 開発許可 | 無 |
| 土地区画整備法 | 土地区画整備事業 | 無 |
| 基準法 | 用途地域 | 無指定 |
| | 敷地面積 | 3186.95㎡ |
| | 建ぺい率 | 無指定 |
| | 容積率 | 無指定 |
| | 前面道路幅員 | 西側12m |
| | 接道長さ | 56.1m |
| | 防火・準防火地域 | 無指定 |

## ■案内図

## ■配置概要

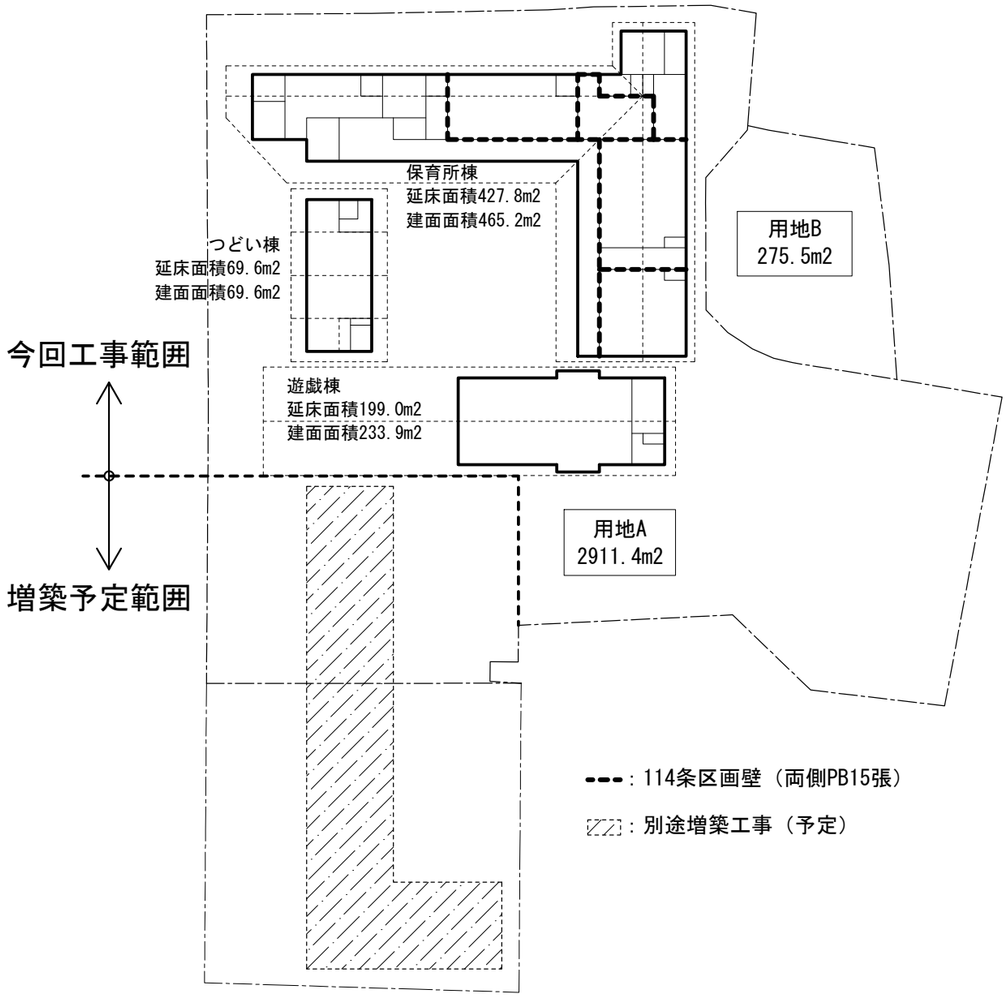


| Note | Project title | | Drawn by | Checked by | Date | Name of Dawing | Scale | Dawing No. |
|---|---|---|---|---|---|---|---|---|
| | （仮）西粟倉村子育て支援の場設計業務 | STARPILOTS | K.SHUKURI | T.MIURA | 2017.03.31 | 計画概要・敷地案内図 | – | A-04 |

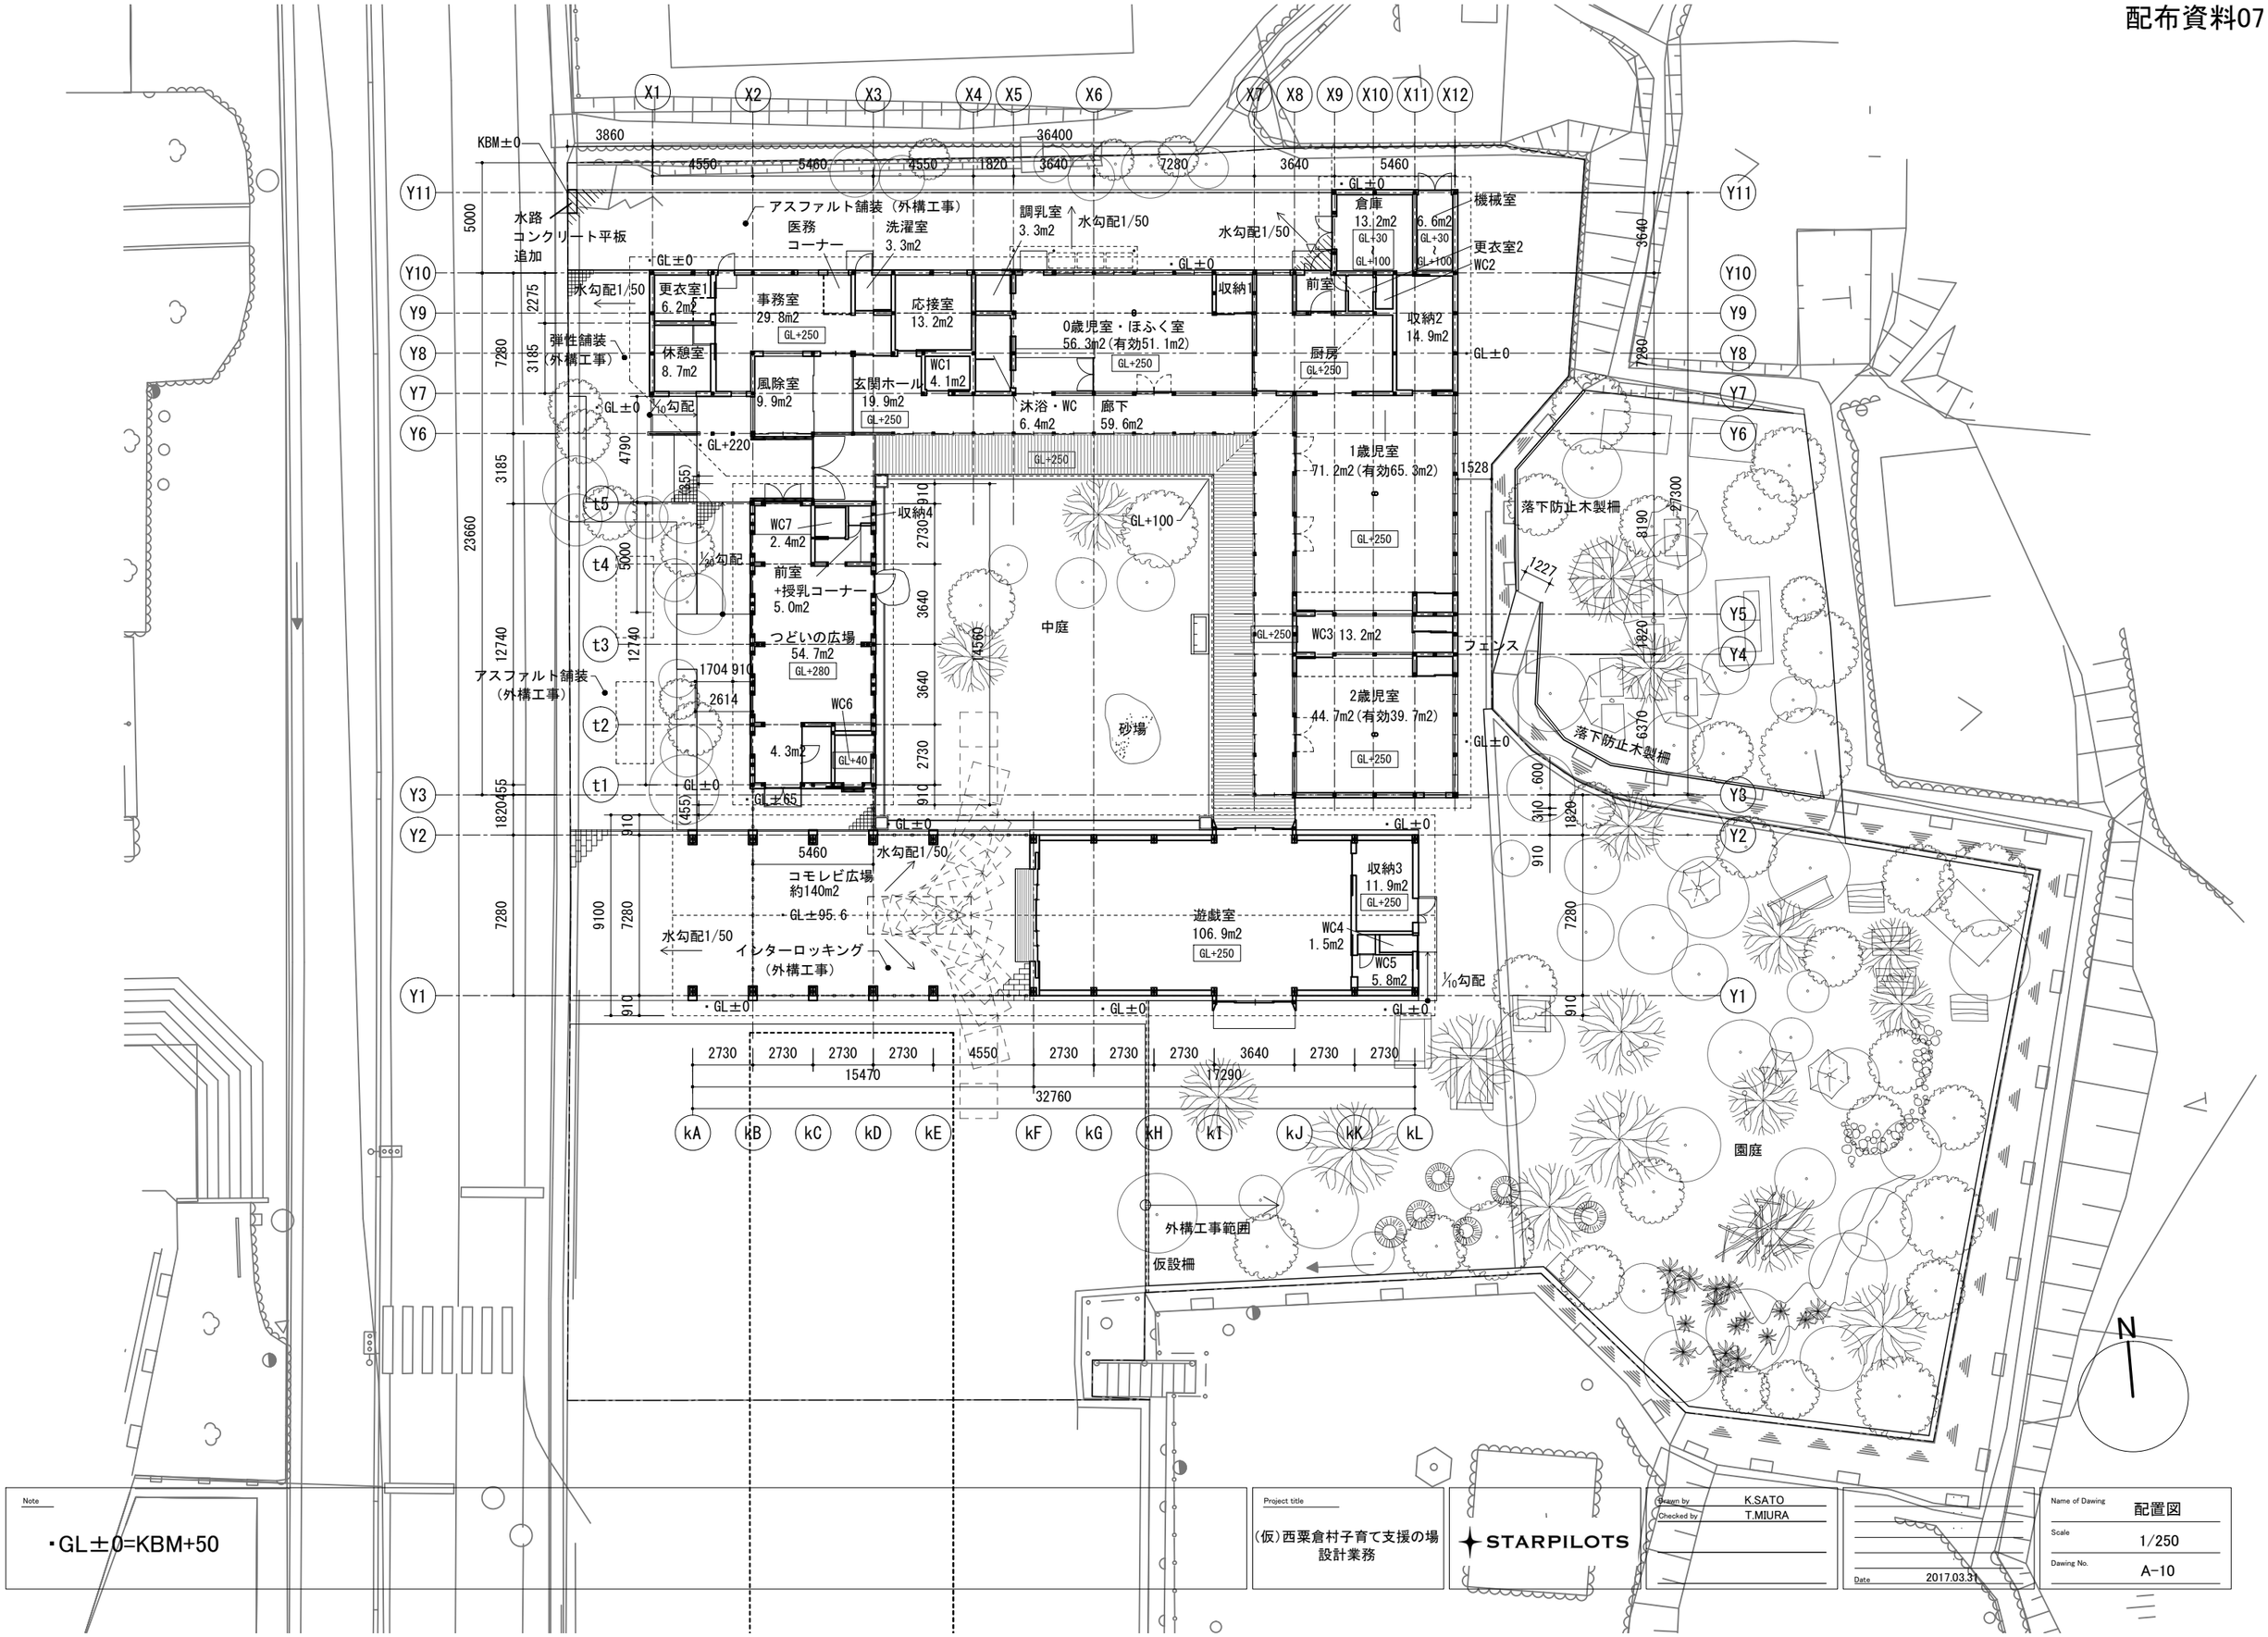


Note

・GL±0=KBM+50

Project title

(仮)西粟倉村子育て支援の場
設計業務

STARPILOTS

Drawn by K.SATO
Checked by T.MIURA

Date 2017.03.31

Name of Dawing 配置図
Scale 1/250
Dawing No. A-10