


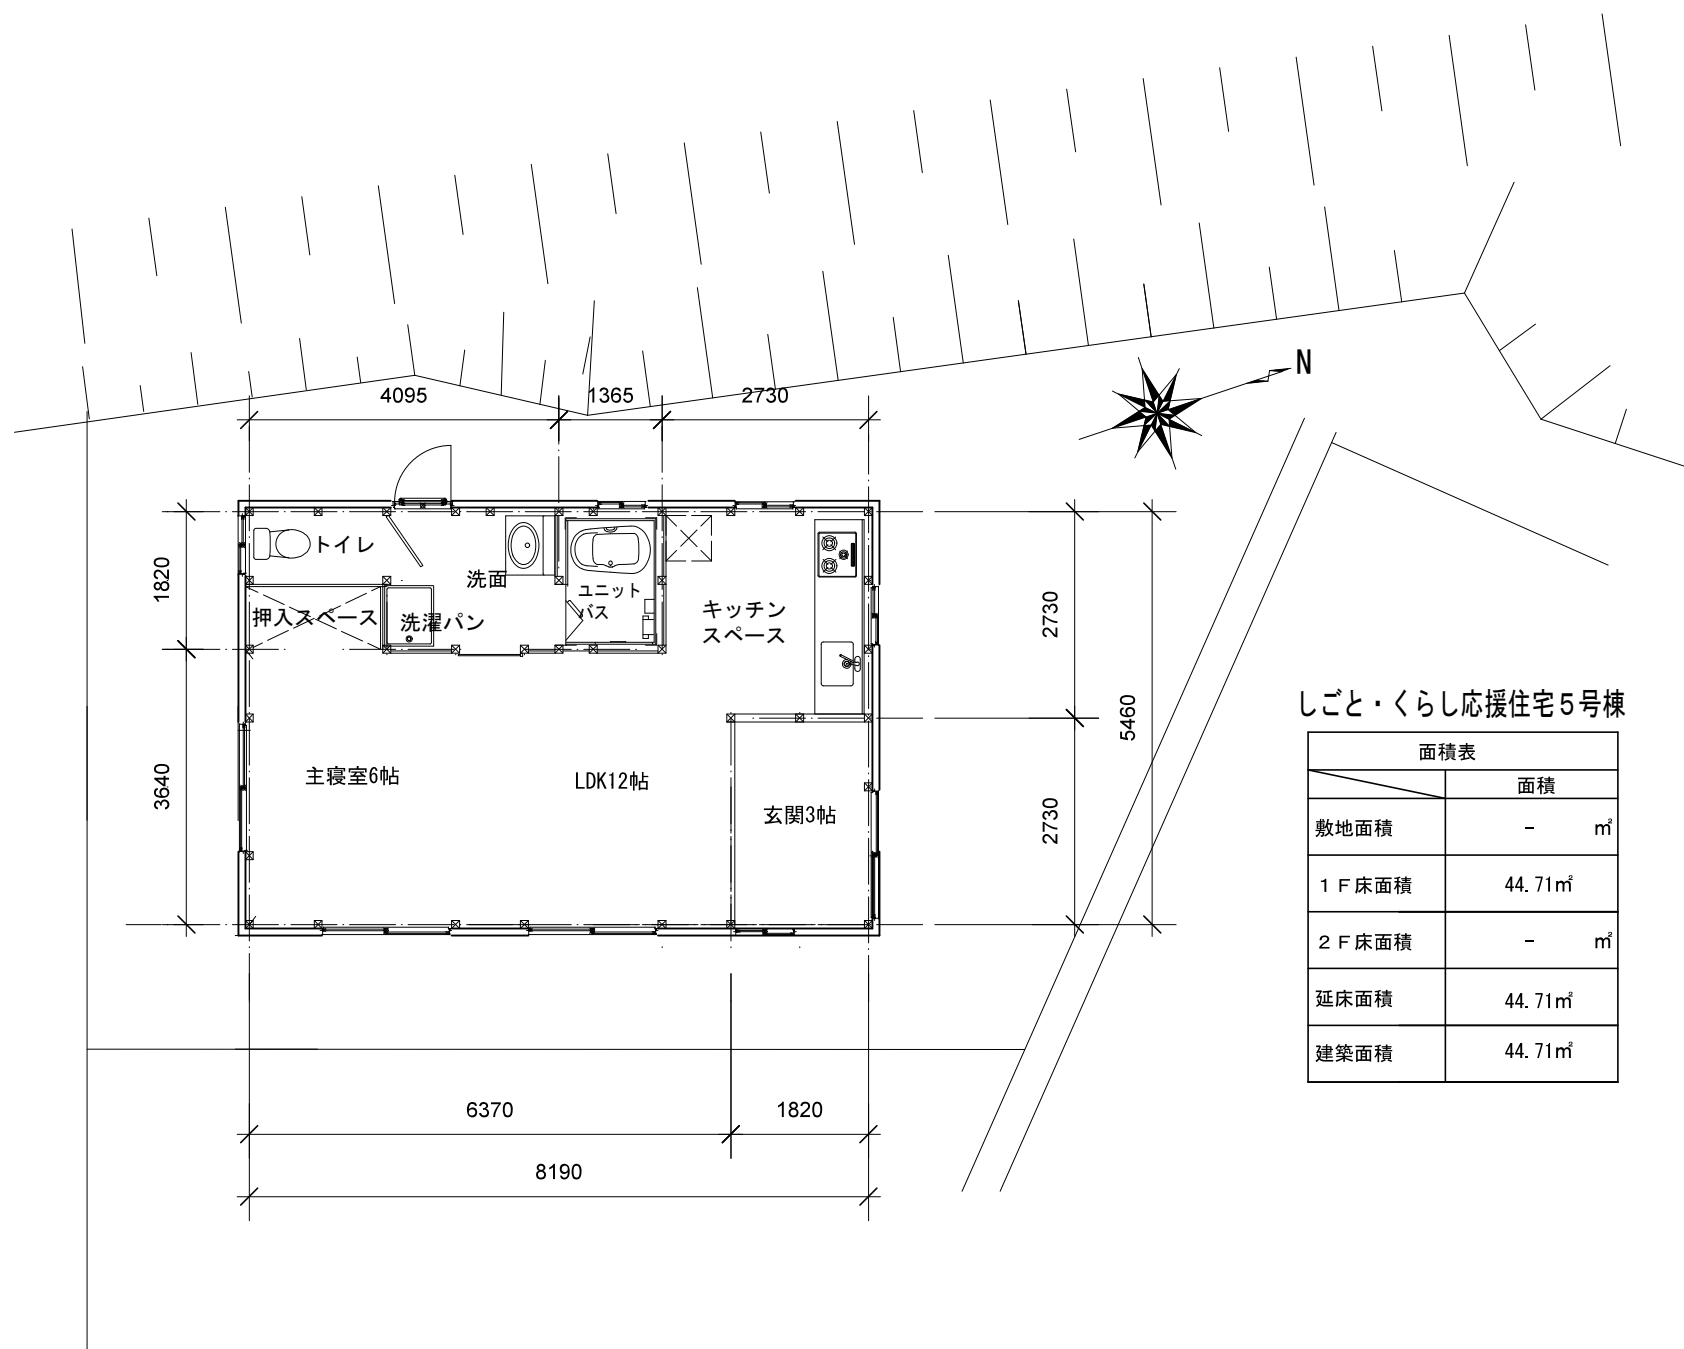

しごと・くらし応援住宅5号棟

面積表		
	面積	
敷地面積	-	m ²
1 F 床面積	44.71	m ²
2 F 床面積	-	m ²
延床面積	44.71	m ²
建築面積	44.71	m ²